

Bauseitige Leistungen:

- Erd- und Fundamentarbeiten nach unseren Angaben bzw. Plänen.
- Krangestellung
- Abdichtungsarbeiten, falls erforderlich.
- Bunkerbefülldeckel




Eine befestigte Zufahrt für unser Transportfahrzeug muss gewährleistet sein. Vor dem STB-Container wird ein Rangiererraum von 9,00 bis 13,00 m benötigt.

STB-Containerdetails

Planungsvorschlag		Großhändler / ADM:	
 <p>Gewerbepark 1 A-4716 Hofkirchen</p> <p>Planungsvorschlag ist unverbindlich! Hinweise auf den Zeichnungen sind zu beachten!</p>		Installateur / Heizungsbauer:	
		Betreiber / Bauvorhaben:	
Freigabe	Schneeberger	Planungsnr.:	P017339
Datum	20.05.2021	Revision Nr.:	00
Pfad: EPDM\Planungen\Anlagen\2021		Maßstab	1:50
		Blatt	1/3
			A3Q

Bitte Zeichnung gemeinsam mit der Bestellung unterzeichnet an unsere Auftragsbearbeitung schicken (per E-Mail an bestellungen@eta.co.at oder per Fax an +43 7734 2288 22)!

Für eine ausreichende Belüftung des Lagerraumes muss gesorgt sein!

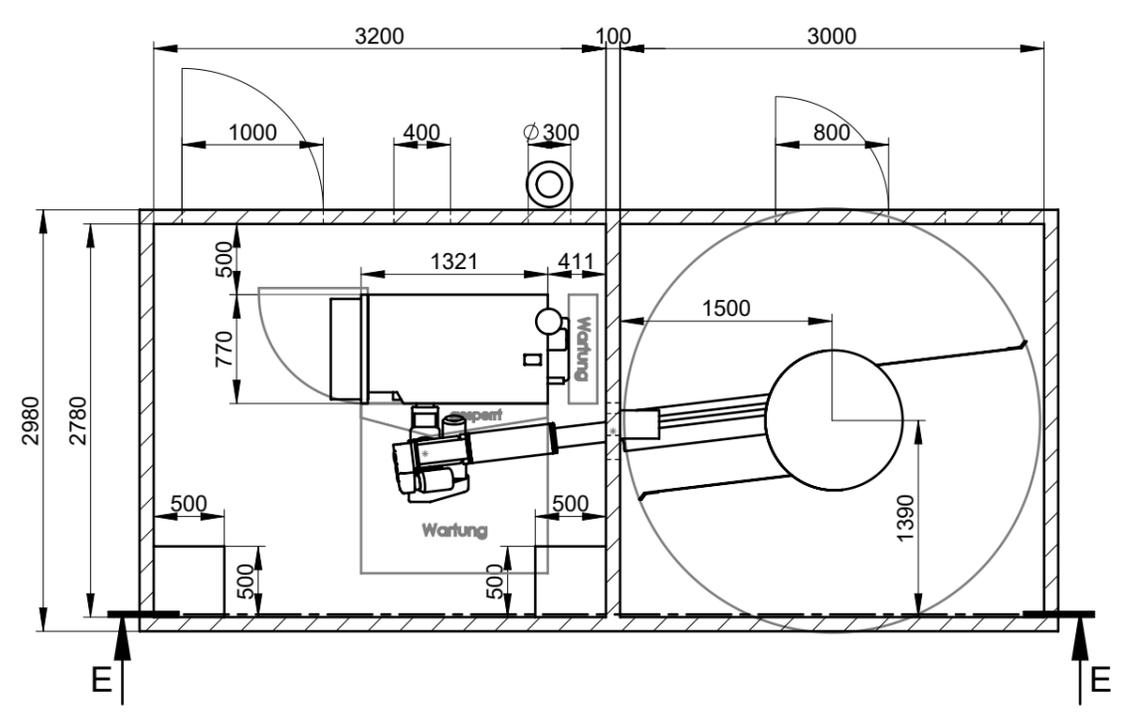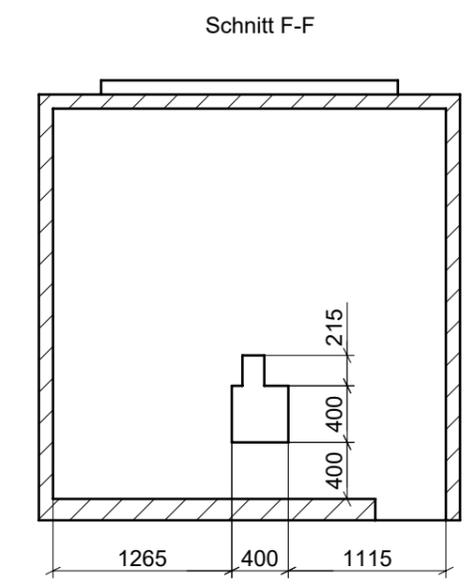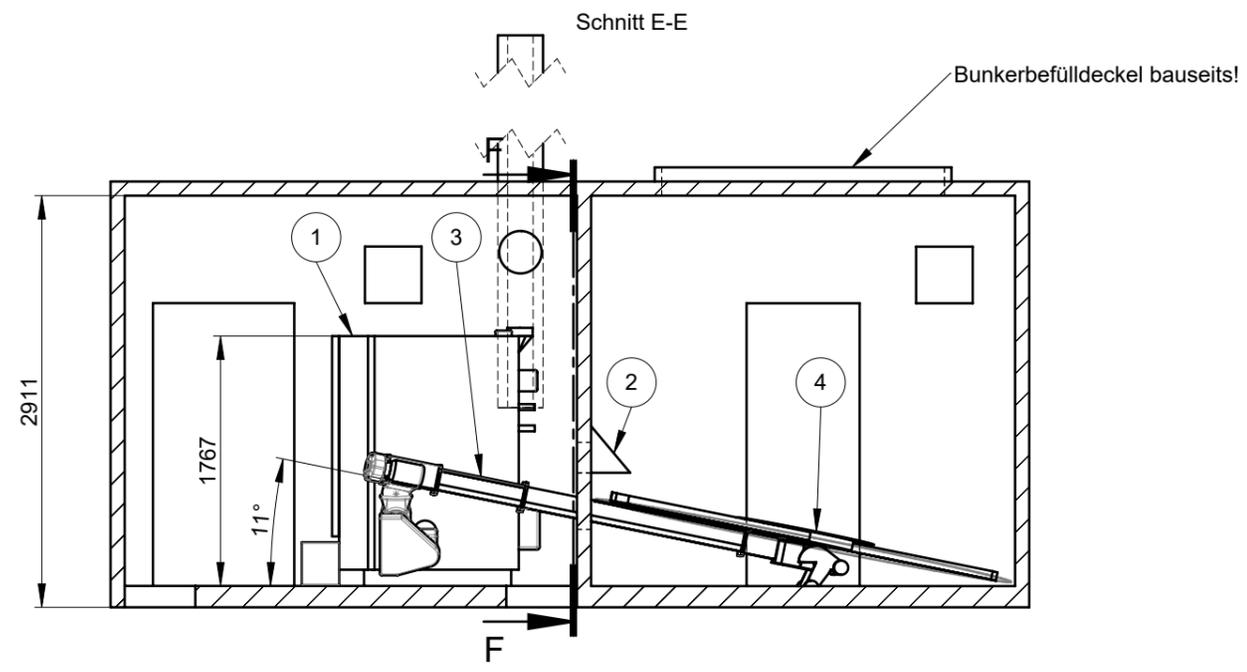

4	1	Bodenrührwerk mit Blattfedern D=3,0m	17011-30-01
3	1	Trogschnecken-Verlängerung eHACK lg=625mm	17010-0625-01
2	1	Revisionsöffnung für Hackgutbunker	17005
1	1	ETA eHACK 70 Stokeranschluß rechts (optional ohne integriertem Partikelabscheider)	13070R-D-E
Pos	Stk	Benennung	Art. Nr.

Planungsvorschlag

Großhändler / ADM: _____

Installateur / Heizungsbauer: _____

Betreiber / Bauvorhaben: _____

ETA


Gewerbepark 1
A-4716 Hofkirchen

Planungsvorschlag ist unverbindlich!
Hinweise auf den Zeichnungen sind zu beachten!

Freigabe	Schneeberger	Planungsnr.: P017339
Datum	20.05.2021	Revision Nr.: 00
Pfad: EPDM\Planungen\Anlagen\2021\		Maßstab 1:50 Blatt 2/3 A3Q

Bitte Zeichnung gemeinsam mit der Bestellung unterzeichnet an unsere Auftragsbearbeitung schicken (per E-Mail an bestellungen@eta.co.at oder per Fax an +43 7734 2288 22)!

Für eine ausreichende Belüftung des Lagerraumes muss gesorgt sein!

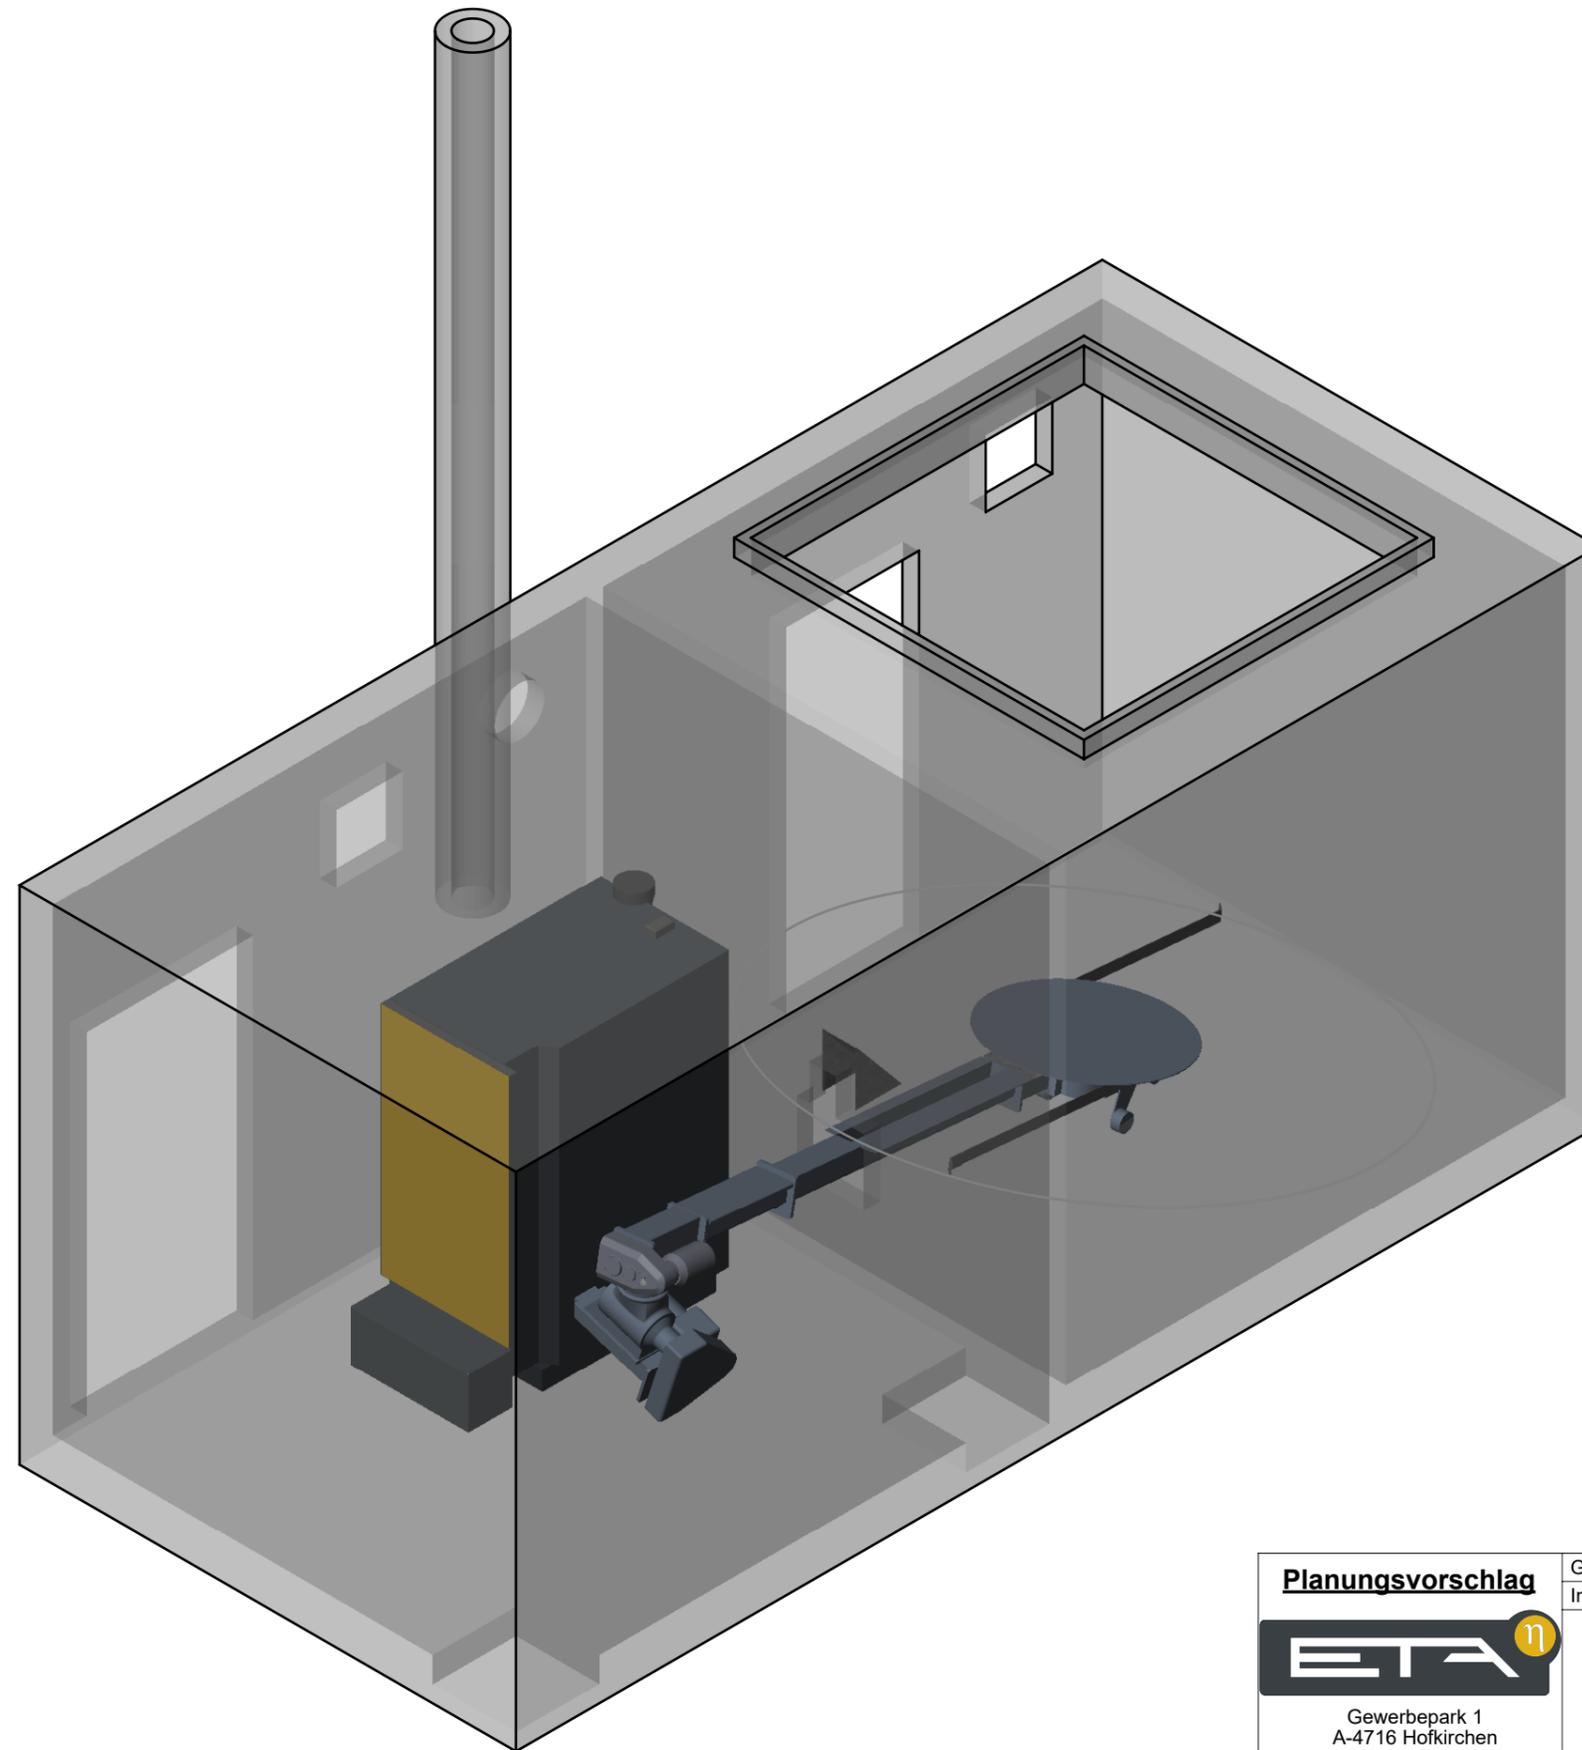

Für eine ausreichende Belüftung des Lagerraumes muss gesorgt sein!

Bitte Zeichnung gemeinsam mit der Bestellung unterzeichnet an unsere Auftragsbearbeitung schicken (per E-Mail an bestellungen@eta.co.at oder per Fax an +43 7734 2288 22)!

Planungsvorschlag		Großhändler / ADM:	
 Gewerbepark 1 A-4716 Hofkirchen Planungsvorschlag ist unverbindlich! Hinweise auf den Zeichnungen sind zu beachten!		Installateur / Heizungsbauer:	Betreiber / Bauvorhaben:
		Planungsnr.: P017339	
Freigabe	Schneeberger	Datum	20.05.2021
		Revision Nr.:	00
Pfad: EPDM\Planungen\Anlagen\2021\		Maßstab	1:50
		Blatt	3/3
			A3Q